


Ситуационная схема

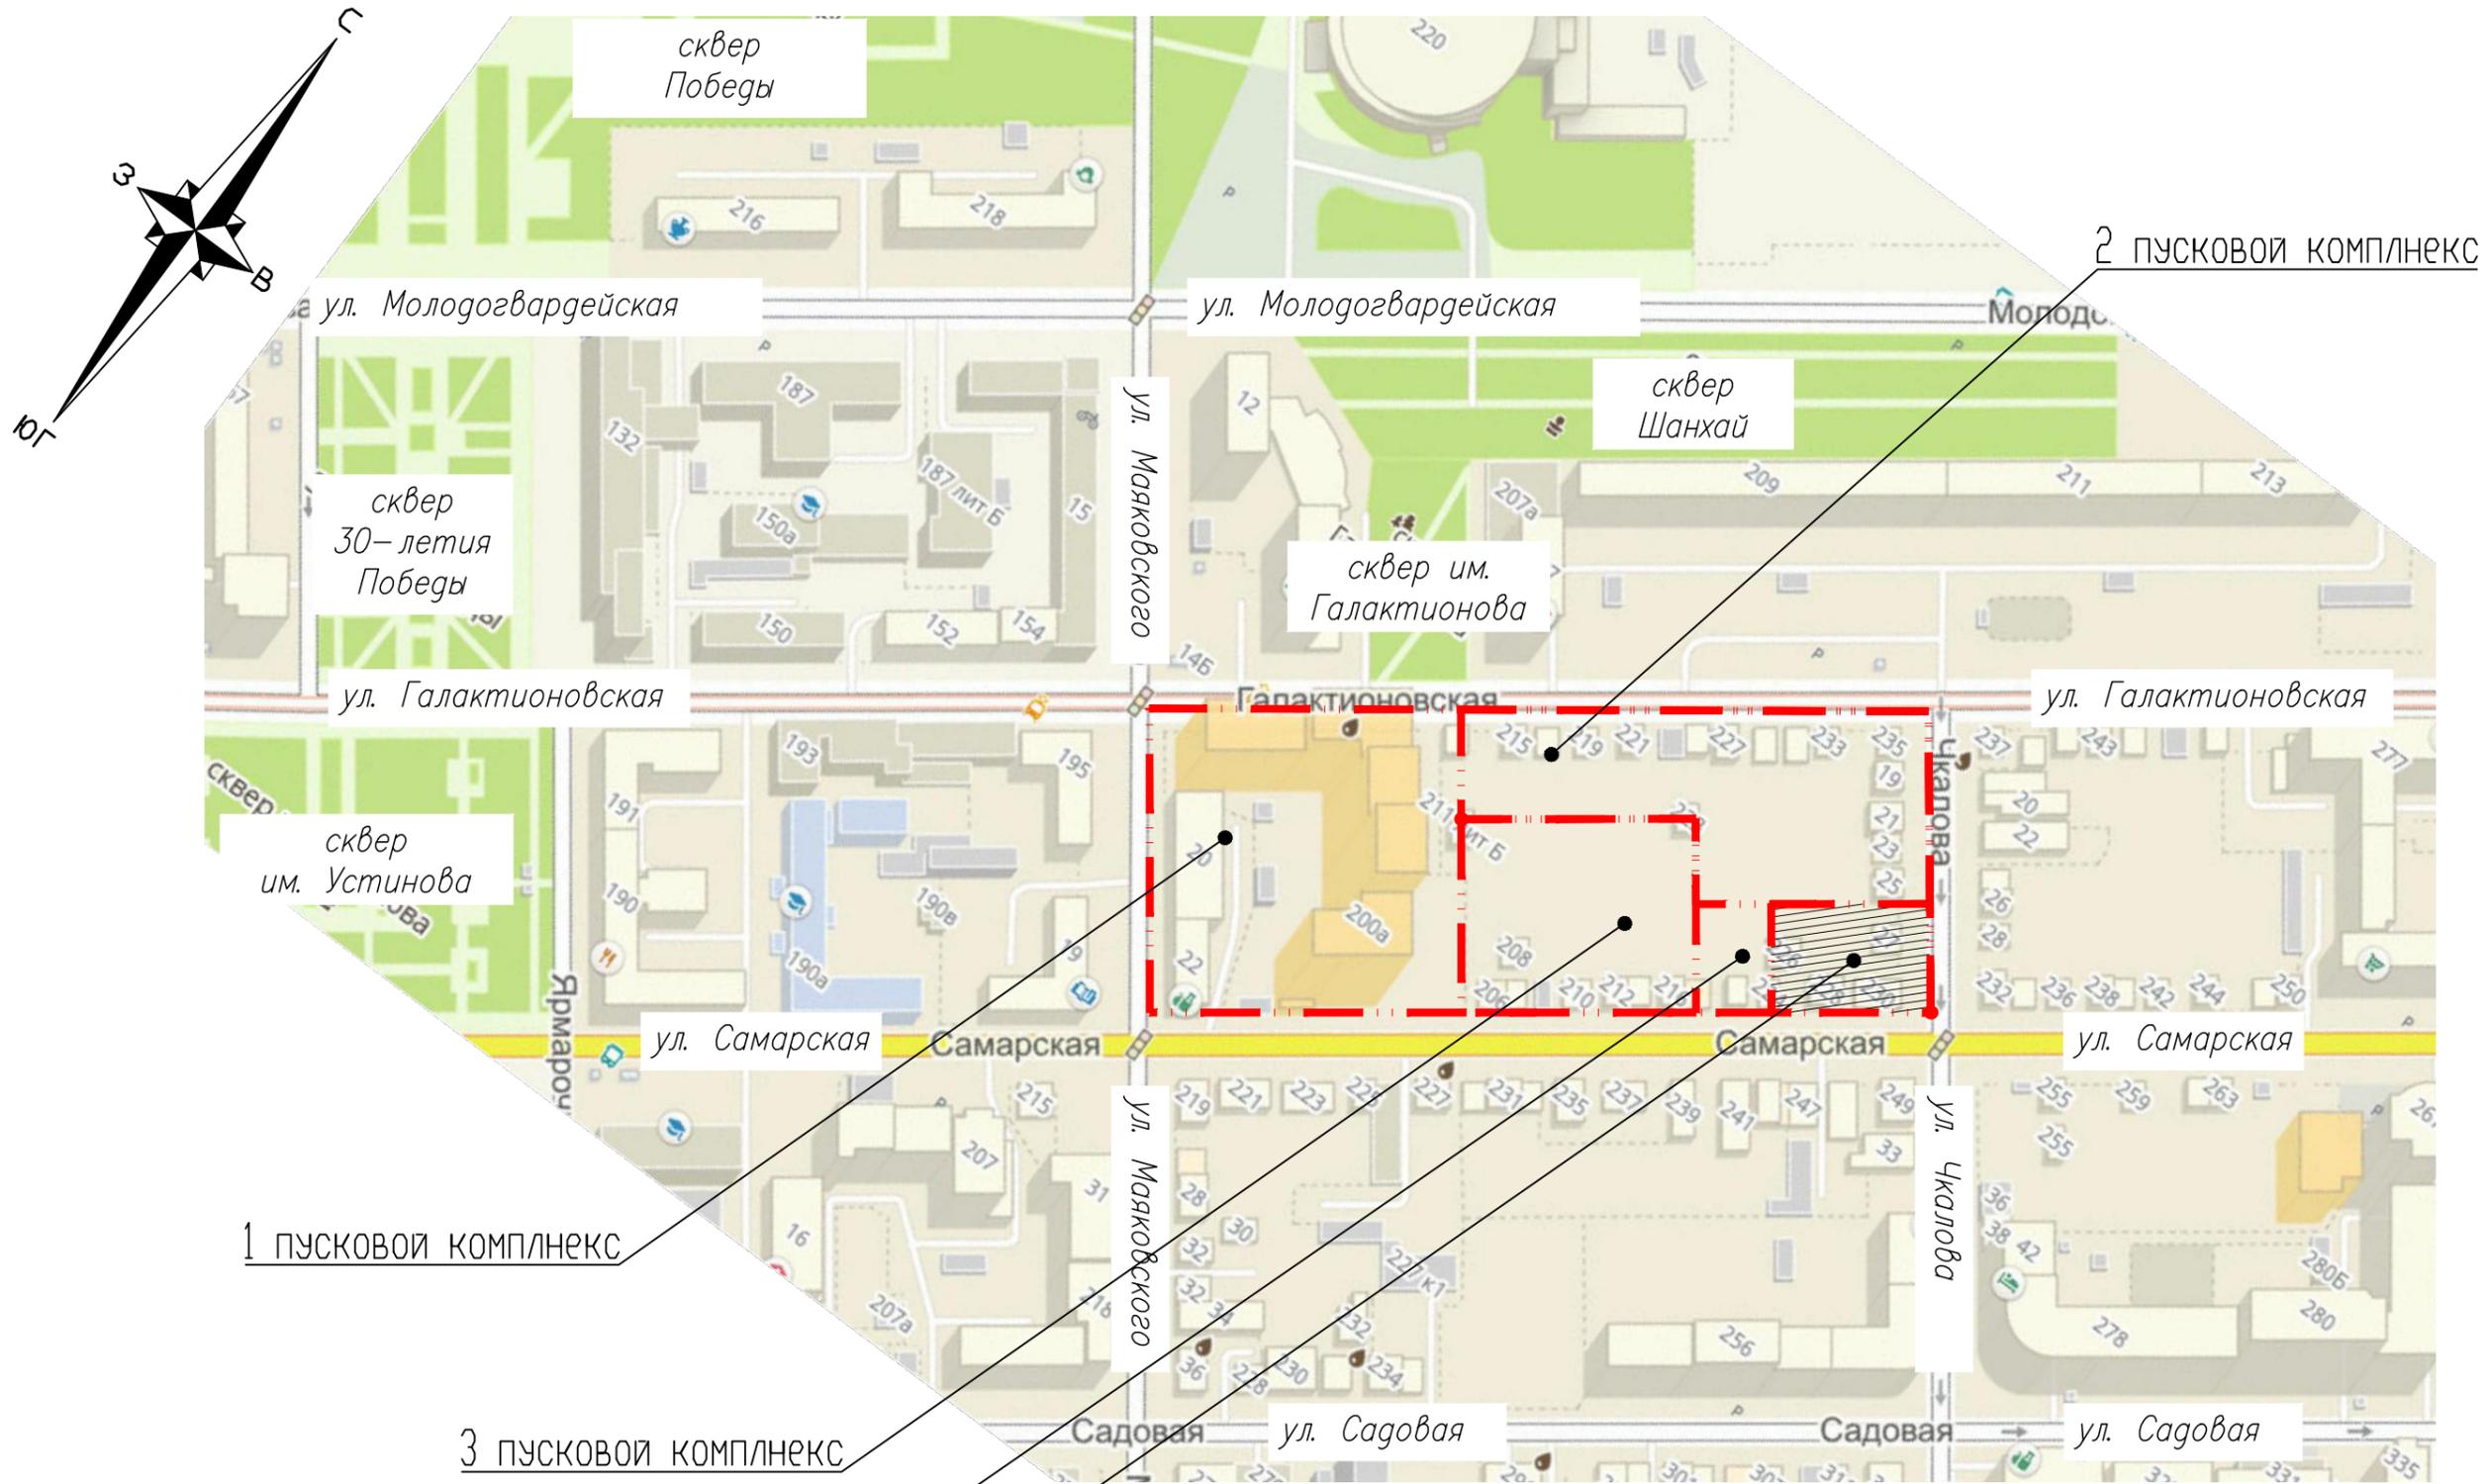

1 пусковой комплекс

2 пусковой комплекс

3 пусковой комплекс

3 этап

3 пусковой комплекс

2 этап

3 пусковой комплекс

1 этап

Согласовано

Взамен инв. №

Подп. и дата

Инв. № подл.

						03-2017-3.1-ПЗУ			
						Проектирование и строительство первой очереди – трех жилых домов со встроенно-пристроенными нежилыми помещениями и трансформаторной подстанцией по адресу: Самарская область, город Самара, Ленинский район, в границах улиц Галактионовской, Чаглова, Самарской, Маяковского: Второй пусковой комплекс – жилой дом №2; Третий пусковой комплекс – жилой дом №3 (1,2,3 этапы строительства)			
Изм.	Кол.уч.	Лист	Док.	Подпись	Дата	Третий пусковой комплекс – жилой дом №3 Схема планировочной организации земельного участка. 1 этап	Стадия	Лист	Листов
Разработал		Борисова		<i>[Signature]</i>	11.2022		П	1	
Проверил		Хахалин		<i>[Signature]</i>	11.2022				
ГАП		Хахалин		<i>[Signature]</i>	11.2022				
ГИП		Крюкова		<i>[Signature]</i>	11.2022				
Н.контр.		Крюкова		<i>[Signature]</i>	11.2022	Ситуационная схема		АО "ПСК"	